



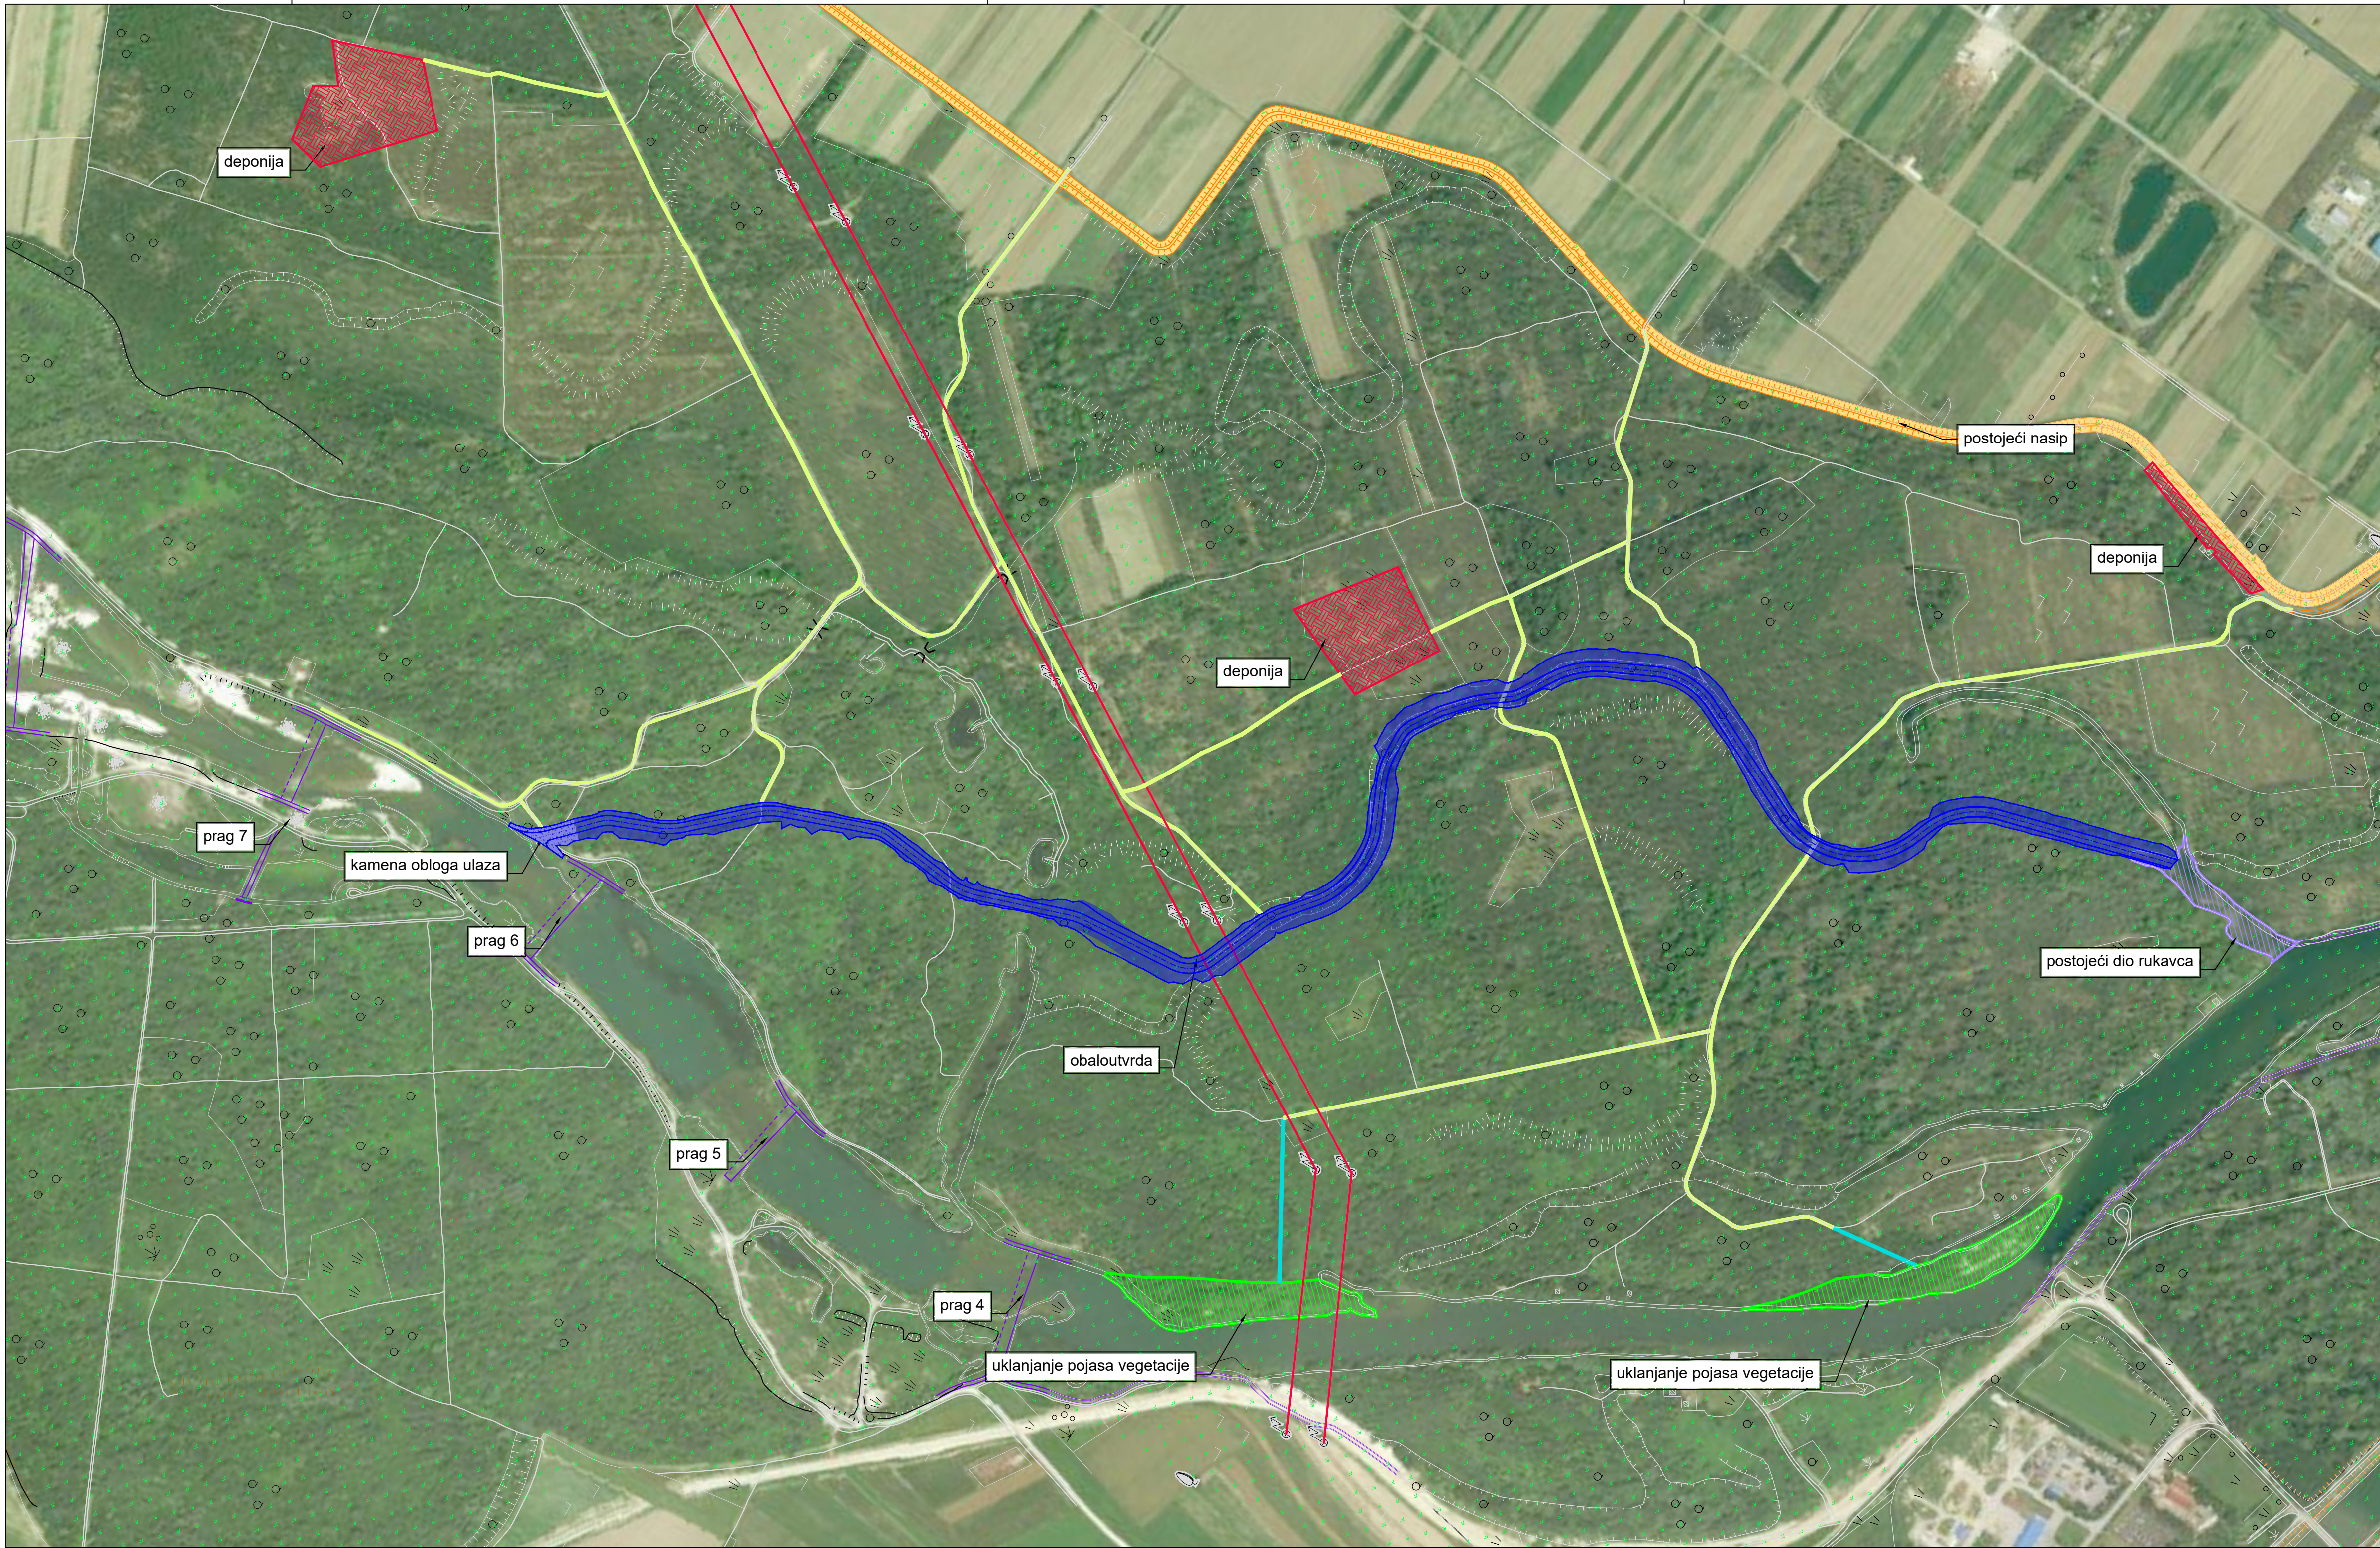

OBNOVA RUKAVCA I PROŠIRENJE
KORITA NA RIJECI DRAVI NA LOKACIJI
STARA DRAVA VARAŽDIN (C.2)
PREGLEDNA SITUACIJA
M 1:5000

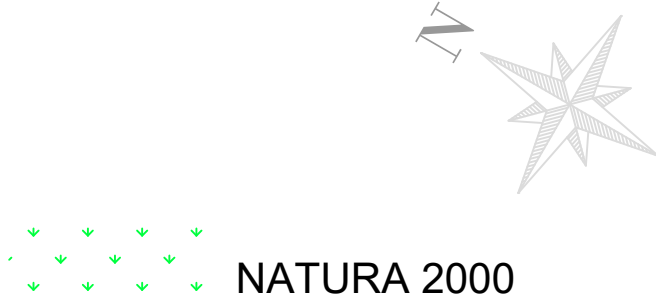

LEGENDA		
	DUŽINA (m)	POVRŠINA (ha)
	PROKOP RUKAVCA	2560
	PROŠIRENJE KORITA DRAVE	850
	POSTOJEĆI DIO RUKAVCA	186

 INSTITUT ZA ELEKTROPRIVREDU d.d. Zagreb, Kupska ulica 2			Naziv projekta: OBNOVA RUKAVCA I PROŠIRENJE KORITA NA RIJECI DRAVI NA LOKACIJI STARA DRAVA VARAŽDIN (C.2)				
Investitor: HRVATSKE VODE Zagreb, Ulica grada Vukovara 220			Naziv grafičkog priloga: PREGLEDNA SITUACIJA				
Projektant: Marijana Kotaran Munda, dipl.ing.građ.							
Razina projekta: Glavni projekt - građevinski (G3)							
Izdio:  Mario Merlin struč.spec. ing. aedif.			Oznaka projekta: 3/295-51/16				
Pregledao: Krešimir Galić dipl.ing.građ.			Revizija: -	Mapa: -	Mjerilo: M 1:5000	Oznaka grafičkog prikaza: 3-295-51-16-G2-100	List/Listova: 1/1